

ΕΦΗΜΕΡΙΣ ΤΗΣ ΚΥΒΕΡΝΗΣΕΩΣ
ΤΗΣ ΕΛΛΗΝΙΚΗΣ ΔΗΜΟΚΡΑΤΙΑΣ

ΕΝ ΑΘΗΝΑΙΣ ΤΗ 22 ΔΕΚΕΜΒΡΙΟΥ 1980 | ΤΕΥΧΟΣ ΤΕΤΑΡΤΟΝ | ΑΡΙΘΜΟΣ ΦΥΛΛΟΥ 723

ΠΕΡΙΕΧΟΜΕΝΑ

ΑΠΑΛΛΟΤΡΙΩΣΕΙΣ

ΑΝΑΚΟΙΝΩΣΕΙΣ

'Αριθ. 18634 (1)

Περὶ ἀνακοινώσεως παρακαταθέσεως ἀποζημιώσεως γιὰ ἀπαλλοτρίωση ἀκινήτων πρὸς κατασκευὴ ἔργων γιὰ στρατιωτικοὺς σκοπούς.

Ο ΝΟΜΑΡΧΗΣ ΧΑΝΙΩΝ

Σύμφωνα μὲ τὰ ἄρθρο 7 καὶ 8 τοῦ Ν.Δ. 797/1971 «περὶ ἀναγκαστικῶν ἀπαλλοτριώσεων», γνωστοποιοῦμε:

α) Σὲ ὅσους ἔχουν ἢ διεκδικοῦν δικαιώματα κυριότητας σὲ ἀκίνητα ποὺ ἀπαλλοτριώθηκαν ἀναγκαστικὰ μὲ τὴν κ.υ.ά. Α. 13421/3012/20.7.1977 — ΦΕΚ 276/1977 τ. Δ' γιὰ τὴν ἐκτέλεση στρατιωτικῶν ἔργων στὸ ΔΡΑΠΑΝΟ ΧΑΝΙΩΝ.

β) Τοὺς ἐνυπόθηκους δανειστὲς καὶ τοὺς τρίτους διεκδικητὲς τῶν ἀκινήτων αὐτῶν, ὅτι ἡ ἀποζημίωση τῆς ἐδαφικῆς ἐπιφάνειας καὶ τῶν ἐπικειμένων της, ὅπως περιγράφονται στὸ σχετικὸ κτηματολογικὸ πίνακα, ἡ ὁποία καθορίσθηκε μὲ τὴ 216/1979 ἀπόφαση τοῦ 'Εφετείου Κρήτης ἔχει παρακατατεθεῖ στὸ Ταμεῖο Παρακ/κῶν καὶ Δανείων Α' Χανίων. Σχετικὰ ἔχει ἐκδοθεῖ τὸ ἀρ. 18118/27.11.1980 γραμμάτιο συστάσεως παρακαταθήκης δρχ. ἑνὸς ἑκατομ. ἑκατὸ πενήντα δύο χιλ. ὀκτακοσίων ἑξήντα.

'Η ἀποζημίωση θὰ ἀποδοθεῖ στὰ πρόσωπα ποὺ θὰ ἀναγνωρισθοῦν δικαιοῦχοι κατὰ τὴ νόμιμη διαδικασία.

'Η ἀνακοίνωση αὐτὴ νὰ δημοσιευθεῖ στὴν 'Εφημερίδα τῆς Κυβερνήσεως.

Χανιά, 5 Δεκεμβρίου 1980

'Ο Νομάρχης
ΓΕΩΡΓ. ΧΑΡΑΛΑΜΠΟΠΟΥΛΟΣ

ΠΟΛΕΟΔΟΜΙΑ

ΑΠΟΦΑΣΕΙΣ

'Αριθ. Γ. 37345/2915 (2)

Περὶ τροποποιήσεως τοῦ ρυμοτομικοῦ σχεδίου 'Αθηνῶν διὰ τοῦ χαρακτηρισμοῦ ὁδῶν ὡς πεζοδρόμων.

Ο ΥΠΟΥΡΓΟΣ ΧΩΡΟΤΑΞΙΑΣ, ΟΙΚΙΣΜΟΥ ΚΑΙ ΠΕΡΙΒΑΛΛΟΝΤΟΣ

"Εχοντες ὑπ' ὄψει :

1. Τὰς διατάξεις τοῦ ἀπὸ 17 'Ιουλίου 1923 Ν.Δ/τος «περὶ σχεδίων πόλεων κλπ.», ὡς μεταγενεστέρως ἐτροποποιήθησαν καὶ συνεπληρώθησαν καὶ εἰδικώτερον τῶν ἄρθρων 3 καὶ 70 αὐτοῦ.
2. Τὸ ὑπ' ἀριθ. 842/1980 π.Δ/γμα «περὶ ἁπλουστεύσεως τῆς διαδικασίας κατὰ τὴν ἔκδοσιν διοικητικῶν τινῶν πράξεων ἀτομικοῦ χαρακτῆρος ἐπὶ ἀντικειμένων ἁρμοδιότητος 'Υπουργοῦ Χωροταξίας, Οἰκισμοῦ καὶ Περιβάλλοντος (ΦΕΚ 208/Α).
3. Τὰς διατάξεις τοῦ Ν. 947/1979 «περὶ οἰκιστικῶν περιοχῶν» (ΦΕΚ 169/Α) καὶ εἰδικώτερον τοῦ ἄρθρου 62 (παρ. 1) αὐτοῦ.
4. Τὰς διατάξεις τοῦ Ν. 1032/1980 «περὶ συστάσεως 'Υπουργείου Χωροταξίας, Οἰκισμοῦ καὶ Περιβάλλοντος» (ΦΕΚ 57/Α) καὶ εἰδικώτερον τῶν ἄρθρων 2,3 καὶ 7 αὐτοῦ.
5. Τὴν ὑπ'ἀριθ. 461/1980 πρᾶξιν τοῦ Δημοτικοῦ Συμβουλίου 'Αθηναίων.
6. Τὴν ὑπ' ἀριθ. 1028/1980 γνωμοδότησιν τοῦ Συμβουλίου Δημοσίων "Εργων (Τμῆμα Οἰκισμοῦ), ἀποφασίζομεν :


'Εγκρίνεται ἡ τροποποίησις τοῦ ρυμοτομικοῦ σχεδίου 'Αθηνῶν εἰς τὴν περιοχὴν τὴν περικλειομένην ὑπὸ τῶν ὁδῶν Σημαντήρα, Καπετὰν Λαχανᾶ, Ζυμπρακάκη καὶ Σερίφου (Γιάνναρη), διὰ τῆς δημιουργίας πεζοδρόμων ἐντὸς αὐτῆς, ὡς ἐμφαίνεται εἰς τὸ ὑπὸ τοῦ 'Αναπληρωτοῦ Γενικοῦ Διευθυντοῦ Οἰκισμοῦ θεωρημένον διὰ τῆς ὑπ' ἀριθ. Γ.37345/1980 πράξεως αὐτοῦ σχετικὸν πρωτότυπον διάγραμμα ὑπὸ κλίμακα 1 : 500, τοῦ ὁποίου συνοπτικὸν ἀντίτυπον δημοσιεύεται μετὰ τῆς παρούσης.

'Η παροῦσα δημοσιευθήτω διὰ τῆς 'Εφημερίδος τῆς Κυβερνήσεως.

'Εν 'Αθήναις τῇ 21 Νοεμβρίου 1980

Ο ΥΠΟΥΡΓΟΣ
ΓΕΩΡΓΙΟΣ ΠΛΥΤΑΣ


ΑΘΗΝΑΙ 1:500
ΚΑΠΕΤΑΝ
ΣΕΡΦΟΥ
ΕΥΞΙΠΟΥ
ΓΑΛΑΤΑΡΙΟΥ
ΣΗΜΠΡΑΚΑΚΗ
ΦΟΥΦΕΑΣ
ΥΠΟΥΡΓΕΙΟΝ ΟΙΚΙΣΜΟΥ Κ ΑΝΟΙΚΟΔΟΜΗΣΕΩΣ

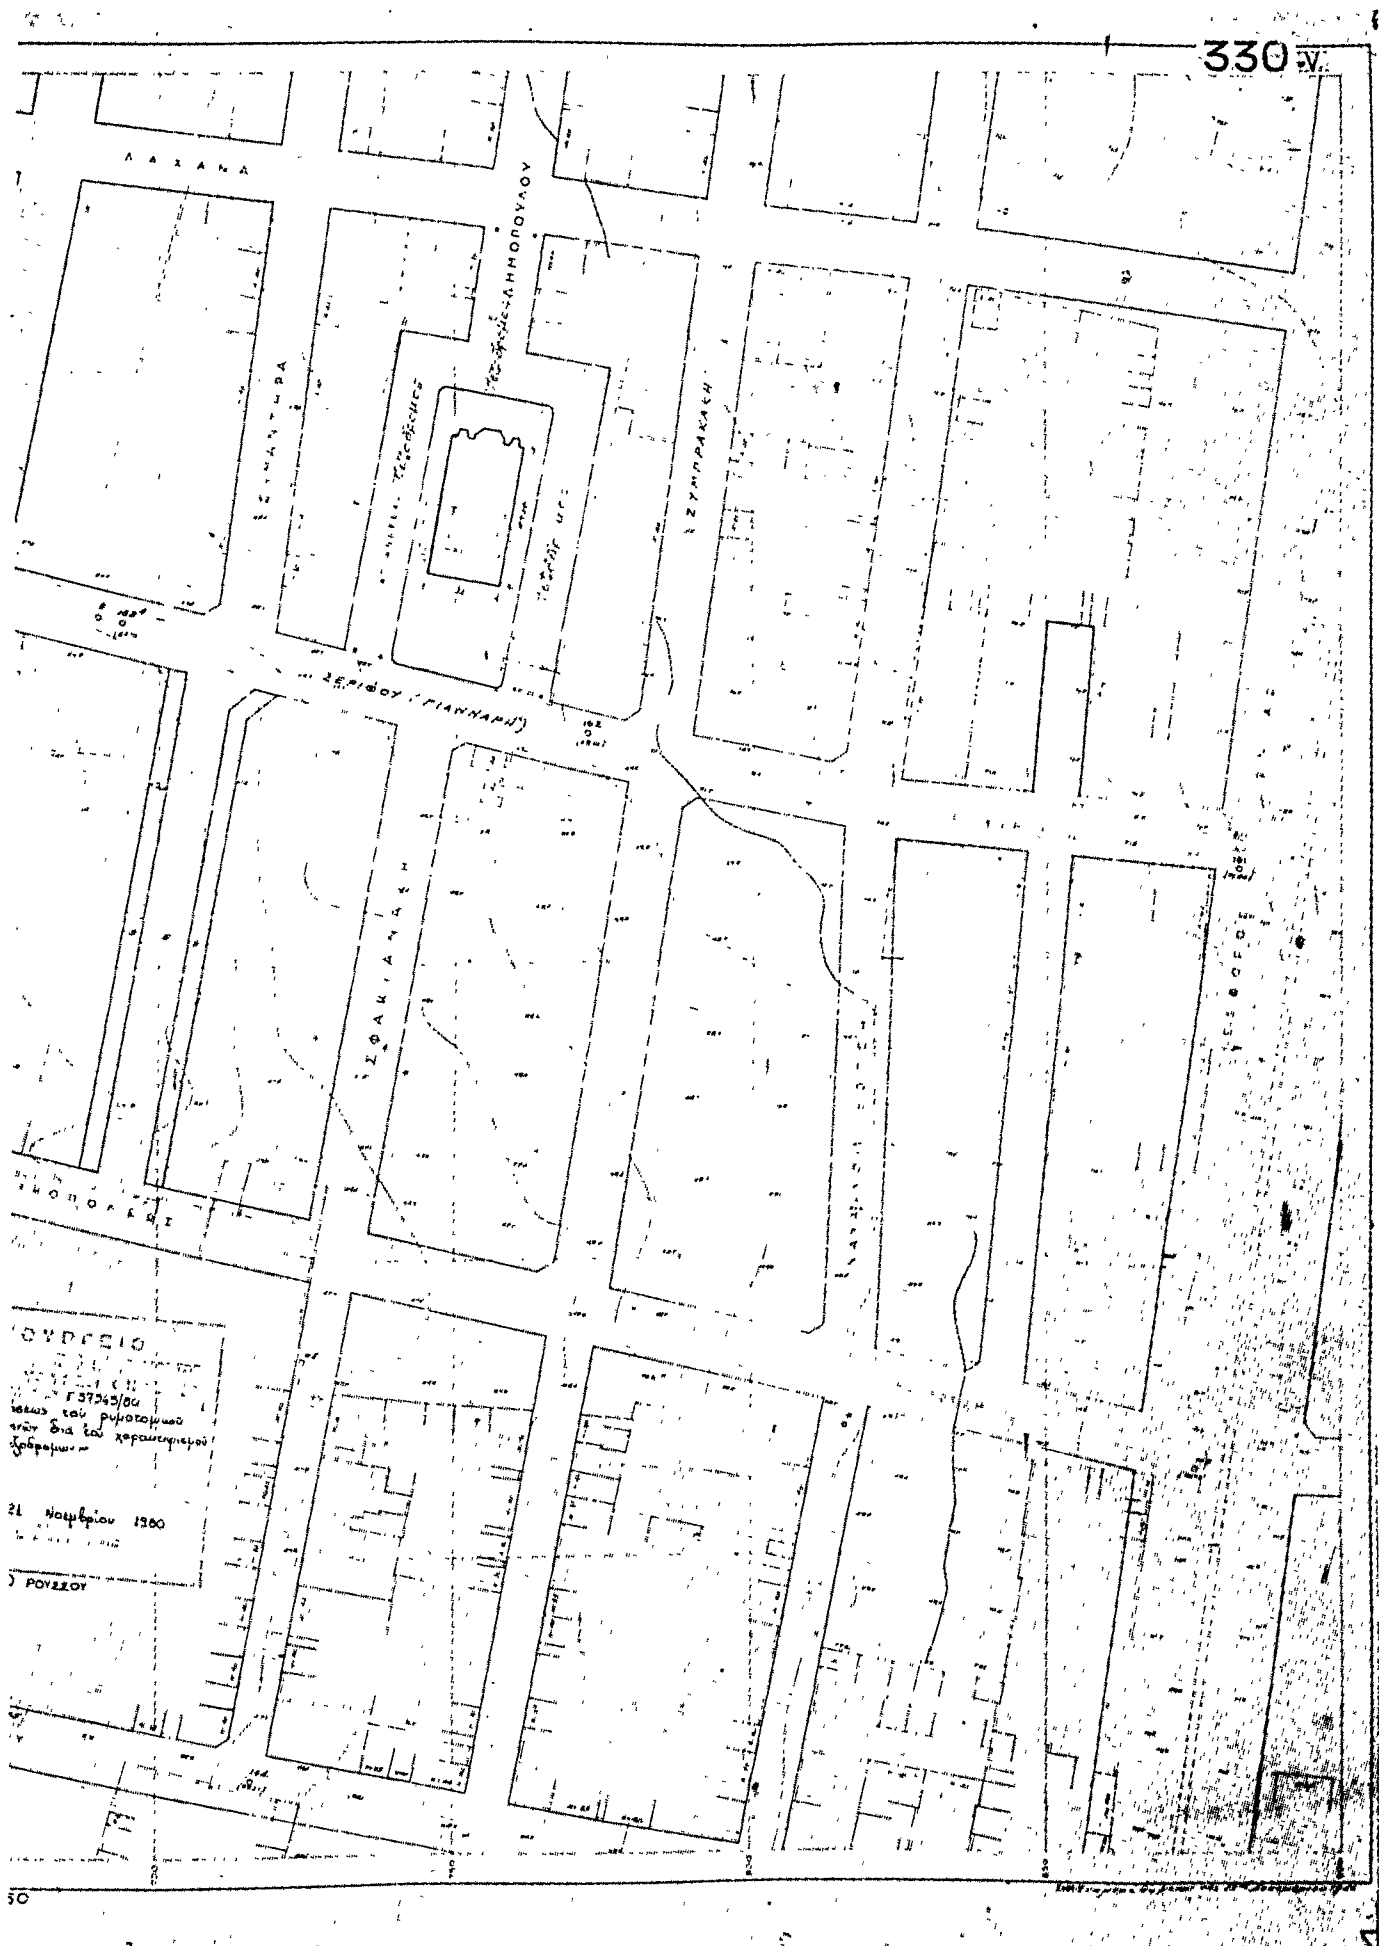
330
ΛΑΧΑΝΑ
ΔΗΜΟΠΟΥΛΟΥ
ΣΥΜΠΡΑΚΑΚΗ
ΣΕΡΙΦΟΥ (ΓΙΑΝΝΑΡΗ)
ΣΦΑΚΙΑΝΑΚΗ
21 Νοεμβρίου 1980
ΡΟΥΣΣΟΥ

Ἀριθ. 37327/2866 (3)

Περὶ τροποποιήσεως τοῦ ρυμοτομικοῦ σχεδίου Λαμίας (Φθιώτιδος).

Ο ΥΠΟΥΡΓΟΣ ΧΩΡΟΤΑΞΙΑΣ, ΟΙΚΙΣΜΟΥ ΚΑΙ ΠΕΡΙΒΑΛΛΟΝΤΟΣ

Ἔχοντες ὑπ' ὄψει :

1. Τὰς διατάξεις τοῦ ἀπὸ 17 Ἰουλίου 1923 Ν.Δ/τος «περὶ σχεδίων πόλεων κλπ», ὡς μεταγενεστέρως ἐτροποποιήθησαν καὶ συνεπληρώθησαν καὶ εἰδικώτερον τῶν ἄρθρων 3,29 καὶ 70 αὐτοῦ.

2. Τὰς διατάξεις τοῦ Ν. 947/1979 «περὶ οἰκιστικῶν περιοχῶν» (ΦΕΚ 169/Α) καὶ εἰδικώτερον τοῦ ἄρθρου 62 (παρ. 1) αὐτοῦ.

3. Τὰς διατάξεις τοῦ Ν. 1032/1980 «περὶ συστάσεως Ὑπουργείου Χωροταξίας, Οἰκισμοῦ καὶ Περιβάλλοντος» (ΦΕΚ 57/Α) καὶ εἰδικώτερον τῶν ἄρθρων 2,3 καὶ 7 αὐτοῦ.

4. Τὸ ὑπ' ἀριθ. 842/1980 Π.Δ/γμα «περὶ ἁπλουστεύσεως τῆς διαδικασίας κατὰ τὴν ἔκδοσιν διοικητικῶν τινῶν πράξεων ἀτομικοῦ χαρακτῆρος ἐπὶ ἀντικειμένων ἁρμοδιότητος Ὑπουργοῦ Χωροταξίας, Οἰκισμοῦ καὶ Περιβάλλοντος» (ΦΕΚ 208/Α).

5. Τὰς ὑπ' ἀριθ. 266/1979 καὶ 334/1979 πράξεις τοῦ Δημοτικοῦ Συμβουλίου Λαμιέων.

6. Τὴν ὑπ' ἀριθ. 310/1980 γνμοδότησιν τοῦ Συμβουλίου Δημοσίων Ἔργων (Τμῆμα Οἰκισμοῦ), ἀποφασίζομεν :

Ἐγκρίνεται ἡ τροποποίησις τοῦ ρυμοτομικοῦ σχεδίου Λαμίας (Φθιώτιδος) κατὰ τὸ ὑπ' ἀριθ. 22 οἰκοδομικὸν τετράγωνον διὰ τοῦ χαρακτηρισμοῦ αὐτοῦ, ὡς χώρου διὰ τὴν ἀνέγερσιν Παιδικοῦ Σταθμοῦ, ὡς ἐμφαίνεται εἰς τὸ ὑπὸ τοῦ Ἀναπληρωτοῦ Γενικοῦ Διευθυντοῦ Οἰκισμοῦ θεωρημένον διὰ τῆς ὑπ' ἀριθ. Γ.37327/1980 πράξεως αὐτοῦ σχετικὸν πρωτότυπον διάγμαμμα ὑπὸ κλίμακα 1 : 500, τοῦ ὁποίου συνοπτικὸν ἀντίτυπον δημοσιεύεται μετὰ τῆς παρούσης.

Ἐν Ἀθήναις τῇ 17 Νοεμβρίου 1980

Ο ΥΠΟΥΡΓΟΣ

ΓΕΩΡΓΙΟΣ ΠΛΥΤΑΣ

Λ Α Μ Ι Α

ΥΠΟΥΡΓΕΙΟ

Ἀριθ. Γ. 37328/2867 (4)

Περὶ τροποποιήσεως τοῦ ρυμοτομικοῦ σχεδίου Λαμίας (Φθιώτιδος).

Ο ΥΠΟΥΡΓΟΣ ΧΩΡΟΤΑΞΙΑΣ, ΟΙΚΙΣΜΟΥ ΚΑΙ ΠΕΡΙΒΑΛΛΟΝΤΟΣ

Ἔχοντες ὑπ' ὄψει :

1. Τὰς διατάξεις τοῦ ἀπὸ 17 Ἰουλίου 1923 Ν.Δ/τος «περὶ σχεδίων πόλεων κλπ.», ὡς μεταγενεστέρως ἐτροποποιήθησαν καὶ συνεπληρώθησαν καὶ εἰδικώτερον τῶν ἄρθρων 3 καὶ 70 αὐτοῦ.

2. Τὰς διατάξεις τοῦ Ν. 947/1979 «περὶ οἰκιστικῶν περιοχῶν» (ΦΕΚ.169/Α) καὶ εἰδικώτερον τοῦ ἄρθρου 62 (παρ.1) αὐτοῦ.

3. Τὰς διατάξεις τοῦ Ν. 1032/1980 «περὶ συστάσεως Ὑπουργείου Χωροταξίας, Οἰκισμοῦ καὶ Περιβάλλοντος» (ΦΕΚ 57/Α) καὶ εἰδικώτερον τῶν ἄρθρων 2,3 καὶ 7 αὐτοῦ.

4. Τὸ ὑπ' ἀριθ. 842/1980 Π.Δ/γμα «περὶ ἁπλουστεύσεως τῆς διαδικασίας κατὰ τὴν ἔκδοσιν διοικητικῶν τινῶν πράξεων ἀτομικοῦ χαρακτῆρος ἐπὶ ἀντικειμένων ἁρμοδιότητος Ὑπουργοῦ Χωροταξίας, Οἰκισμοῦ καὶ Περιβάλλοντος» (ΦΕΚ 208/Α).

5. Τὰς ὑπ' ἀριθ. 263/1978 καὶ 328/1978 πράξεις τοῦ Δημοτικοῦ Συμβουλίου Λαμιέων.


6. Τὴν ὑπ' ἀριθ. 366/1980 γνωμοδότησιν τοῦ Συμβουλίου Δημοσίων Ἔργων (Τμῆμα Οἰκισμοῦ), ἀποφασίζομεν :

Ἐγκρίνεται ἡ τροποποίησις τοῦ ρυμοτομικοῦ σχεδίου Λαμίας (Φθιώτιδος) εἰς τὴν ὁδὸν Ποσειδῶνος, ὡς ἐμφαίνεται εἰς τὸ ὑπὸ τοῦ Γενικοῦ Διευθυντοῦ Οἰκισμοῦ θεωρημένον διὰ τῆς ὑπ' ἀριθ. Γ.37328/1980 πράξεως αὐτοῦ σχετικὸν πρωτότυπον διάγραμμα ὑπὸ κλίμακα 1 : 500, τοῦ ὁποίου συνοπτικὸν ἀντίτυπον δημοσιεύεται μετὰ τῆς παρούσης.

Ἡ παροῦσα δημοσιευθήτω διὰ τῆς Ἐφημερίδος τῆς Κυβερνήσεως.

Ἐν Ἀθήναις τῇ 17 Νοεμβρίου 1980

Ο ΥΠΟΥΡΓΟΣ
ΓΕΩΡΓΙΟΣ ΠΛΥΤΑΣ

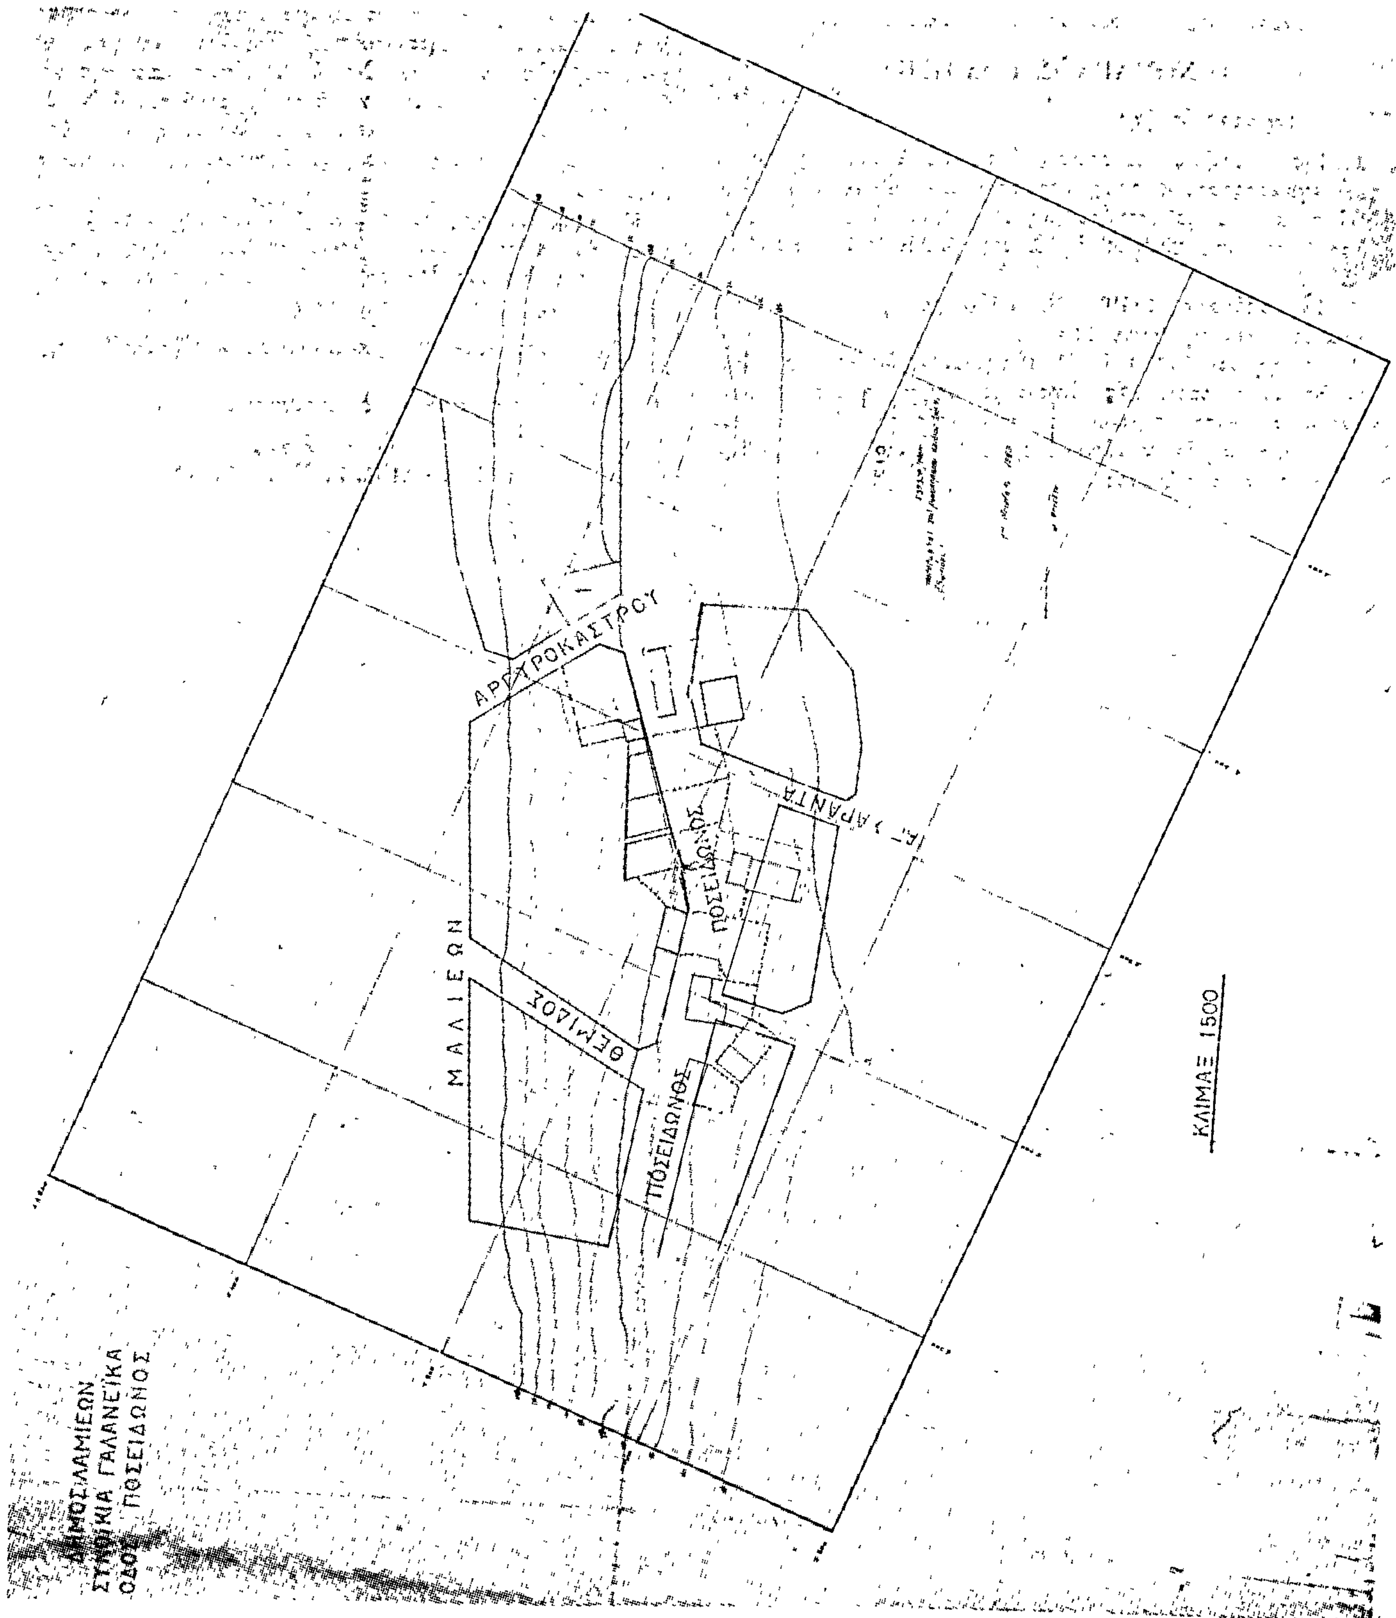

ΔΗΜΟΣ ΜΑΛΛΙΕΩΝ
ΣΥΝΟΙΚΙΑ ΓΑΛΛΑΝΕΪΚΑ
ΟΔΟΣ ΠΟΣΕΙΔΩΝΟΣ

'Αριθ. 48292 (5)

Περὶ ἀπαγορεύσεως ἐγκαταστάσεως λυομένων οἰκίσκων πρὸς παραθερισμὸ σὲ περιοχὲς τοῦ Νομοῦ Ροδόπης.

Ο ΝΟΜΑΡΧΗΣ ΡΟΔΟΠΗΣ

Ἔχοντας ὑπόψη:

1. Τὶς διατάξεις τοῦ ἄρθρου 2 τοῦ Β. Δ/τος τῆς 7.8.67 «περὶ ἐγκαταστάσεως πρὸς παραθερισμὸ» (ΦΕΚ 101/14.8. 1967 τ. Δ'), ὅπως τροποποιήθηκε καὶ συμπληρώθηκε μὲ τὸ ἄρθρο 2 τοῦ ἀπὸ 23.9.72 Β. Δ/τος (ΦΕΚ 259/9.10.1972 τ. Δ').

2. Τὴν ἀπόφαση 20499/29.5.1970 τοῦ Ὑπουργοῦ Βορ. Ἑλλάδος, σχετικὴ μὲ τὸ θέμα.

3. Τὸ ἔγγραφο 396/6.11.1980 τῆς Δ/νσεως Οἰκισμοῦ Κομοτηνῆς, μὲ τὸ ὁποῖο μᾶς πληροφορεῖ ὅτι ἡ ἀνωτέρω ἀπόφαση εἶναι ἀνίσχυρη, σύμφωνα μὲ τὴν ἀπόφαση 3189/76 τοῦ Σ.τ.Ε., λόγω μὴ δημοσιεύσεώς της στὴν Ἐφημερίδα τῆς Κυβερνήσεως, ἀποφασίζουμε:

Ἀπαγορεύουμε τὴν ἐγκατάσταση λυομένων οἰκίσκων πρὸς παραθερισμό, γιὰ τοὺς ὁποίους ἐκδόθηκαν τὰ ἀνωτέρω διατάγματα, στὶς ἑξῆς περιοχὲς τοῦ Νομοῦ:

Α. Στὴν περιοχὴ ποὺ περιλαμβάνεται ἀπὸ τὶς λουτρικὲς ἐγκαταστάσεις τοῦ Στρατοῦ στὴν παραλία Ἀρωγῆς—Φαναρίου, μέχρι τὰ ὅρια τῶν Νομῶν Ροδόπης—Ξάνθης καὶ σὲ ἀπόσταση 200 μ. ἀπὸ τήν, κατὰ τὸ ἄρθρο 6 τοῦ Α.Ν. 2344/1940, παραλία, καθοριζόμενη κατ' ἐκτίμηση ἀπὸ τὸ ἴχνος τοῦ χειμερίου κύματος, χωρὶς νὰ ἀπαιτεῖται ἄλλος προσδιορισμός του.

Β. Στὴν περιοχὴ ποὺ περιλαμβάνεται ἀπὸ τὶς ἐγκαταστάσεις τῆς Μητροπόλεως Μαρωνείας στὸν Ἅγιο Χαράλαμπο μέχρι τοὺς Νομοὺς Ροδόπης—Ἕβρου καὶ στὴν ἴδια μὲ τὴν προηγούμενη παράγραφο ἀπόσταση.

Ἡ ἀπόφαση αὐτὴ νὰ δημοσιευθεῖ στὴν Ἐφημερίδα τῆς Κυβερνήσεως.

Κομοτηνή, 21 Νοεμβρίου 1980

Ὁ Νομάρχης
ΠΑΝΑΓΙΩΤΗΣ ΦΩΤΕΑΣ

ΑΠΟ ΤΟ ΕΘΝΙΚΟ ΤΥΠΟΓΡΑΦΕΙΟ